


VUE EN COUPE
Echelle 1/100 eme

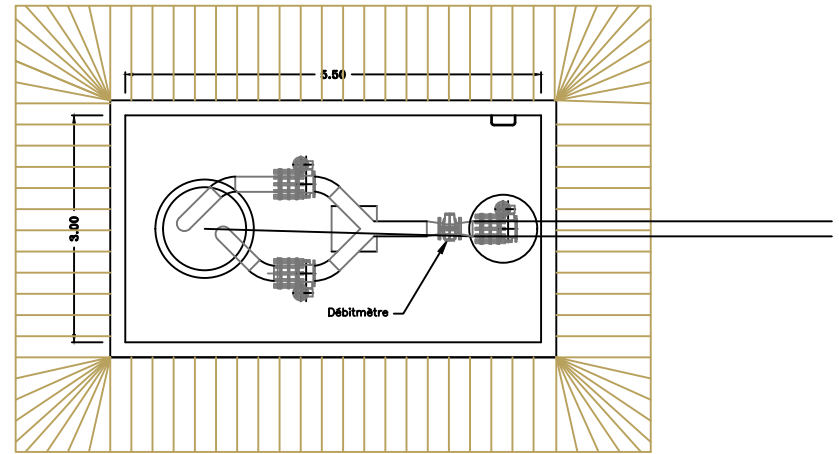

VUE EN PLAN
Echelle 1/100 eme

